

Госрегистр Кыргызской Республики  
Аксы́йский райземрегистр

Идентификационный код 3-03-07-1002-0340

Предыдущий идентификационный код

Деление ]-]]-]]-]]]]-]]]]-]]-]]]

Объединение ]-]]-]]-]]]]-]]]]-]]-]]]

]-]]-]]-]]]]-]]]]-]]-]]]

# ТЕХНИЧЕСКИЙ ПАСПОРТ

Единицы недвижимого имущества

Сельский округ **Ак-Суу**  
Населенный пункт ----- участок **Ак-Сай**  
улица \_\_\_\_\_  
№ дома \_\_\_\_\_ № кв. \_\_\_\_\_

Назначение недвижимости \_\_\_\_\_

**Общеобразовательная средняя школа №2 имени  
Арстаналы Осмонбекова**

Начато 24- января 2014 года

Наш адрес: г. Кербен ул. Ныязалы б/н  
телефон-факс: 5-00-82



# Кадастровый план недвижимого имущества

Масштаб 1: 1000


карта \_\_\_\_\_  
ссылка \_\_\_\_\_

Идентификационный код 3-03-07-1002-0340-01- - - 


адрес ЕНИ с/о Ар - Суу ул Ар - Сай

Общая площадь земельного участка, кв.м			Общая строительная площадь, кв.м			Количество этажей	Назначение ЕНИ:	ШКОЛА
по документам	по факту	разница	по документам	по факту	разница		Материал стен	ок/к.
5730	25730	-		2198,81		2	Материал кровли	шифер
							Год постройки	1987


Тип (дом, пол дома)	
Наличие сауны, бани	-
Вид отопления	пар
Канализация	-
Водопровод	+

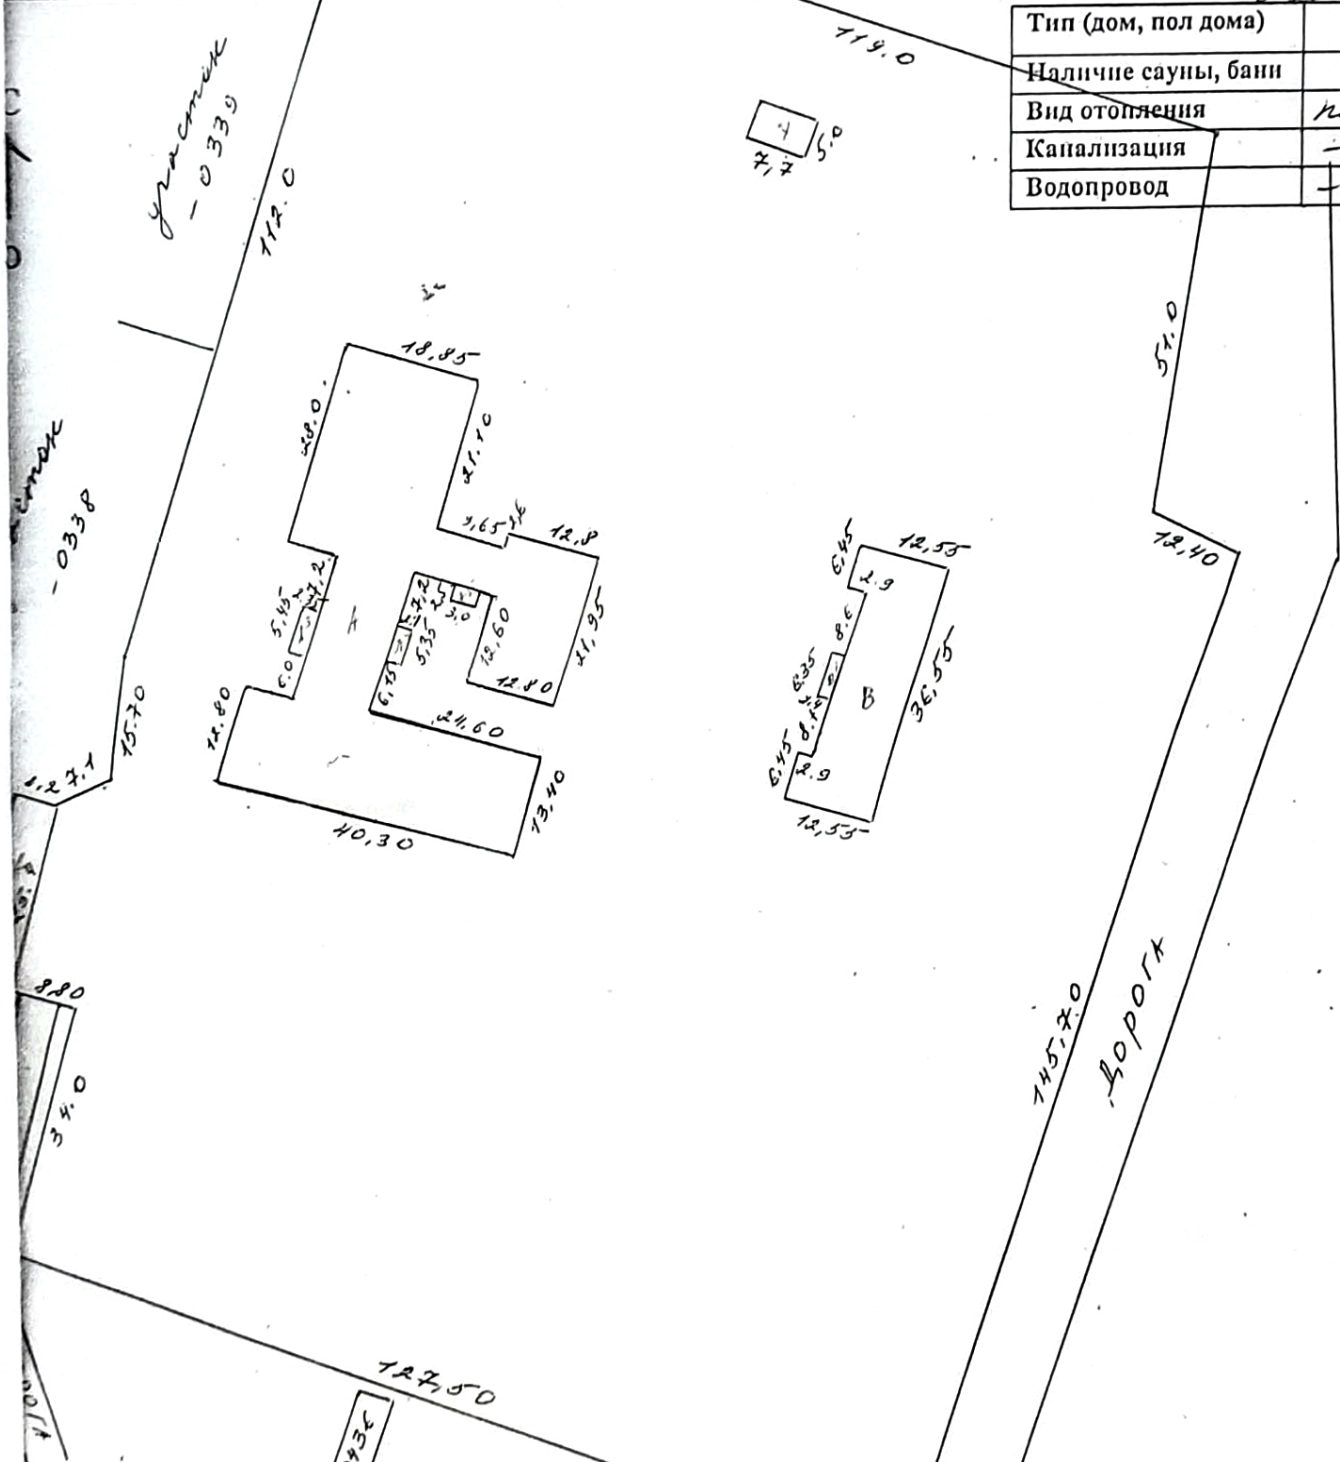

Кадастровую съемку произвел и плансоставил Спец-г 1 категории МРО	Дата	Подпись	Ф.И.О. (исполнителя)
	24.01.14	<i>[Signature]</i>	Шаробеков.К
Проверил Нач.отдела землеустр-ва	24.01.14	<i>[Signature]</i>	Таалай Мырзаматов

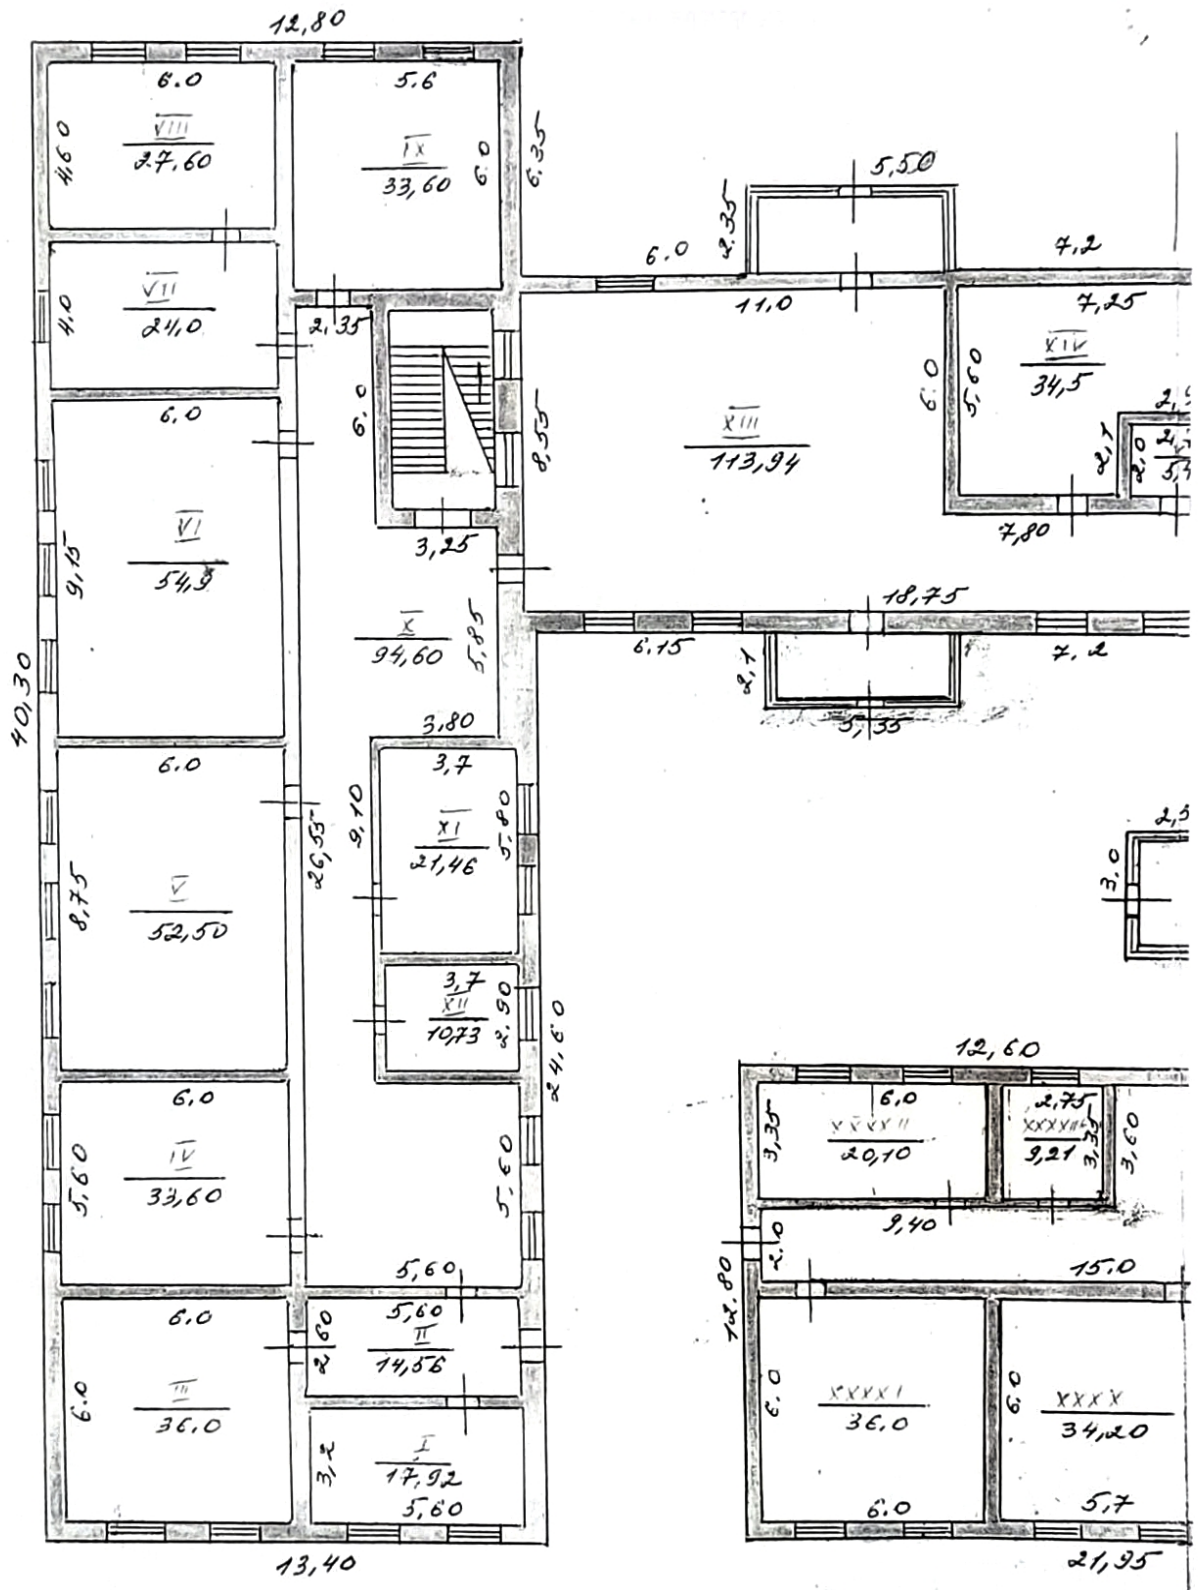




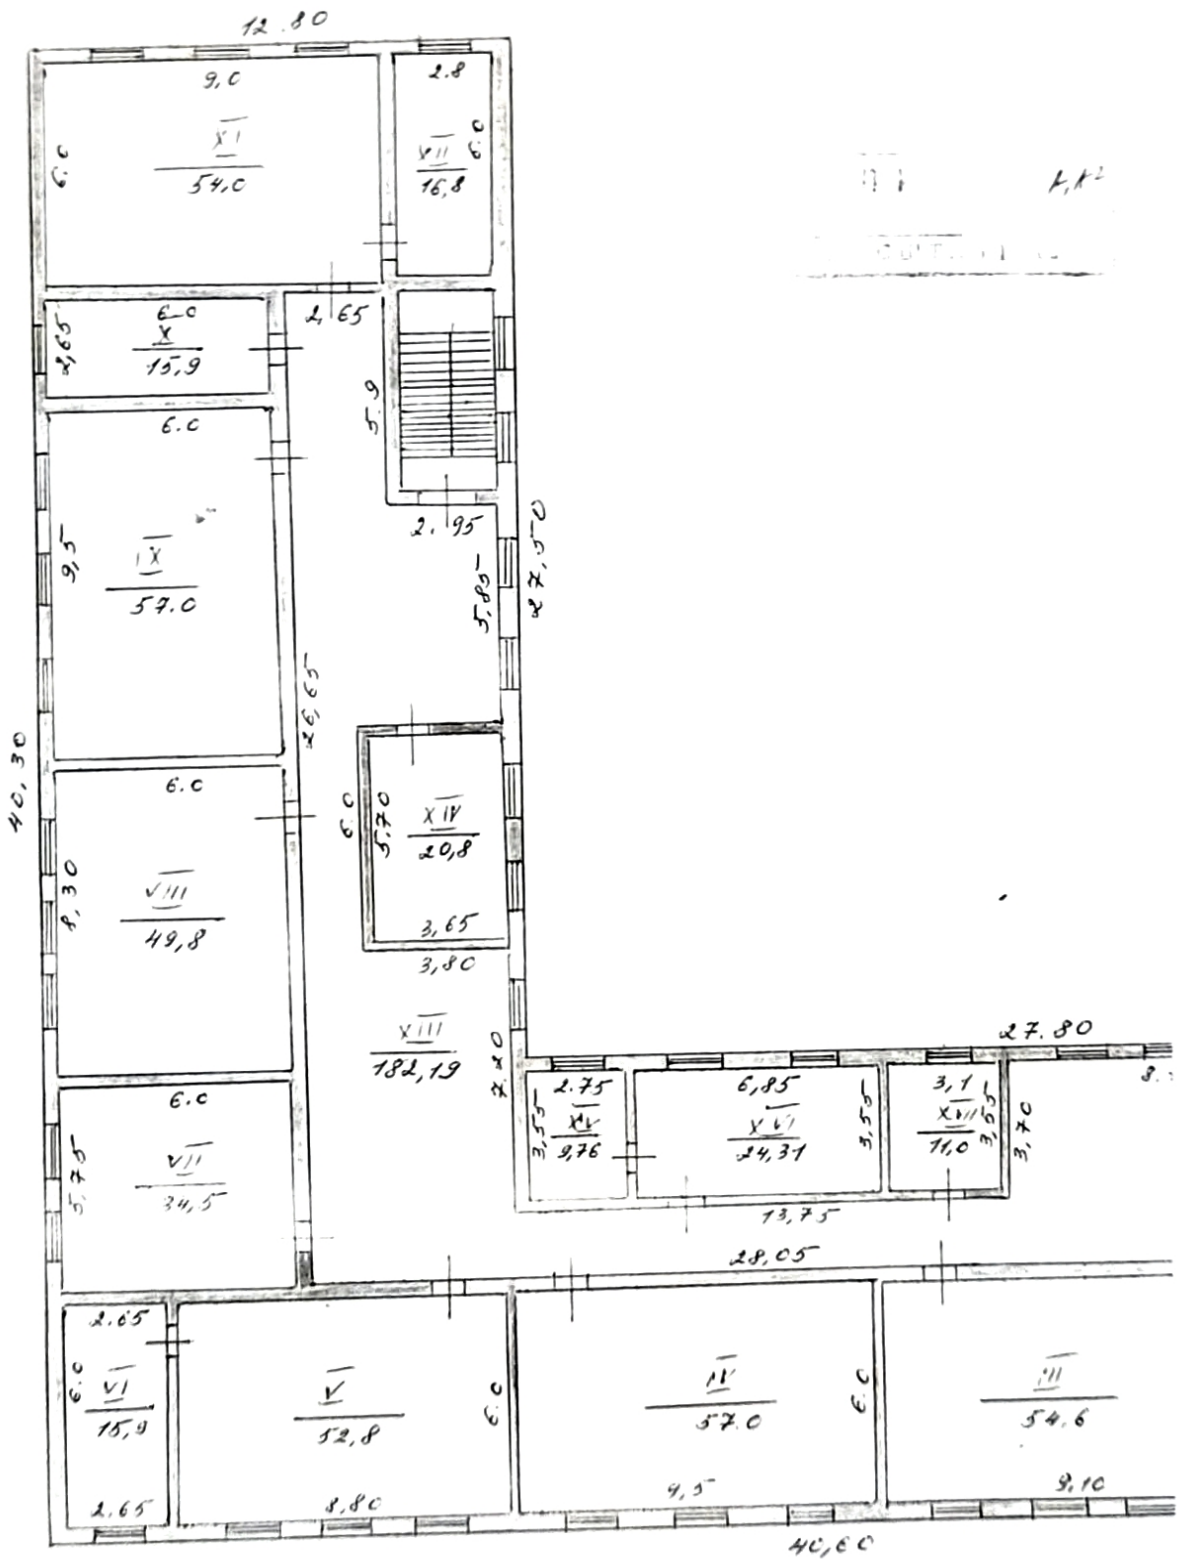

# ПОЭТАЖНЫЙ ПЛАН СТРОЕНИЯ


М 1:100 (1:200)

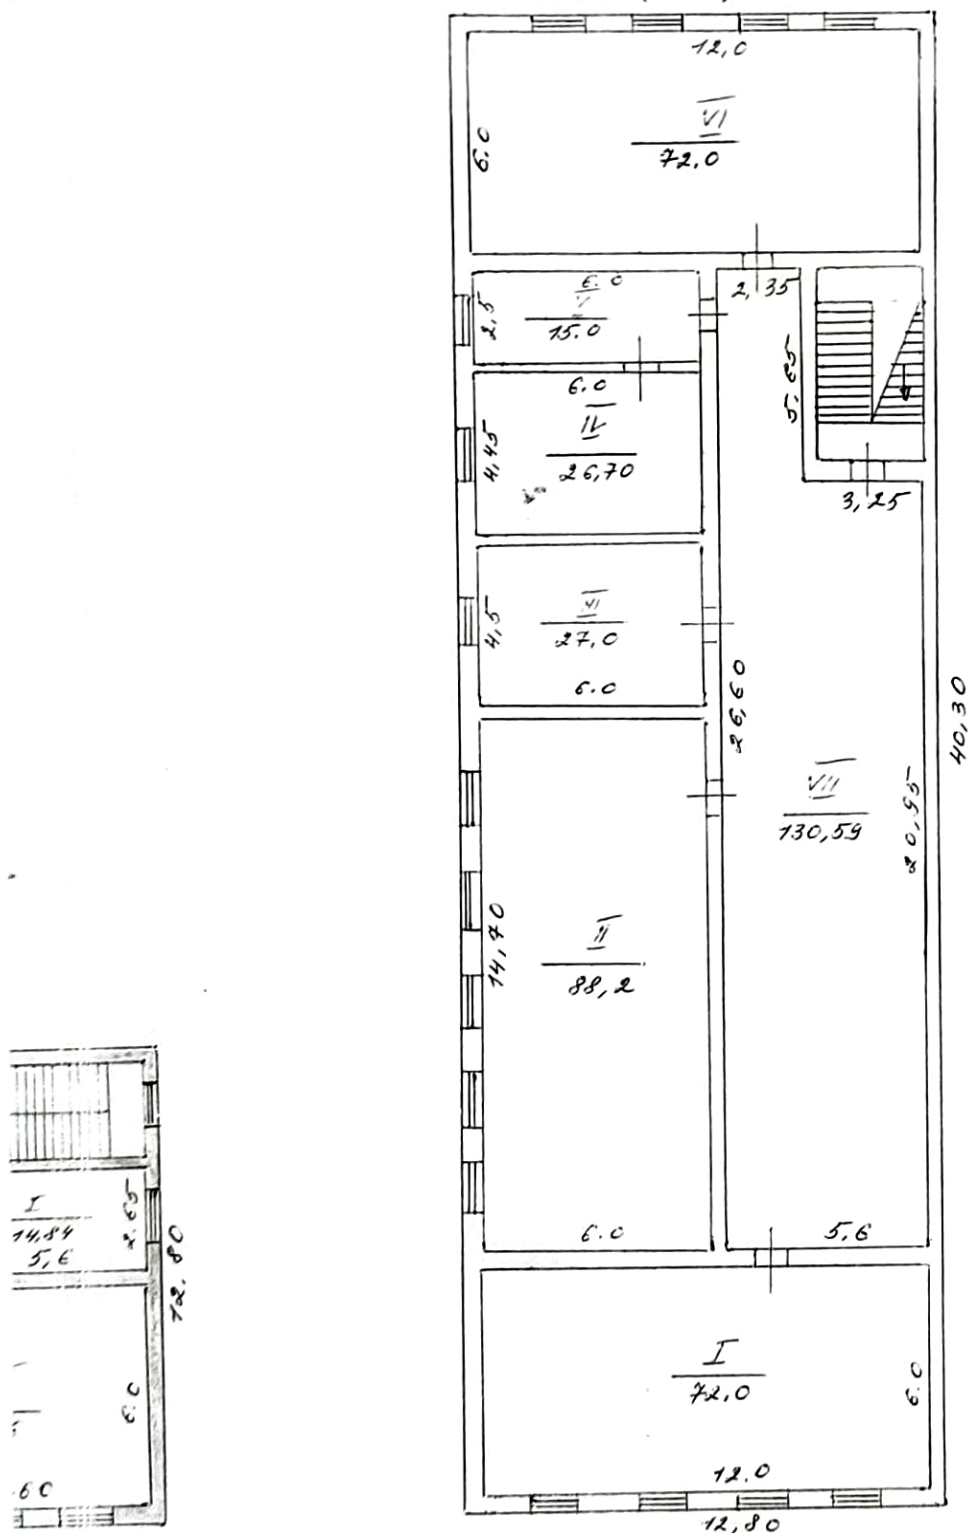

ЛИТЕРА  
МАШТАБ

Характеристика строения			Обмер произвел и план составил	Дата	Подпись	Ф.И.О. техника
л-во щений	Полезная площадь м <sup>2</sup>	2438,70				
1	в.т.ч. жилая площадь м <sup>2</sup>		Проверил нач отдела	24 01 14	<i>[Signature]</i>	Т.Мырзаматов.
Год постройки		1987				


B, B'

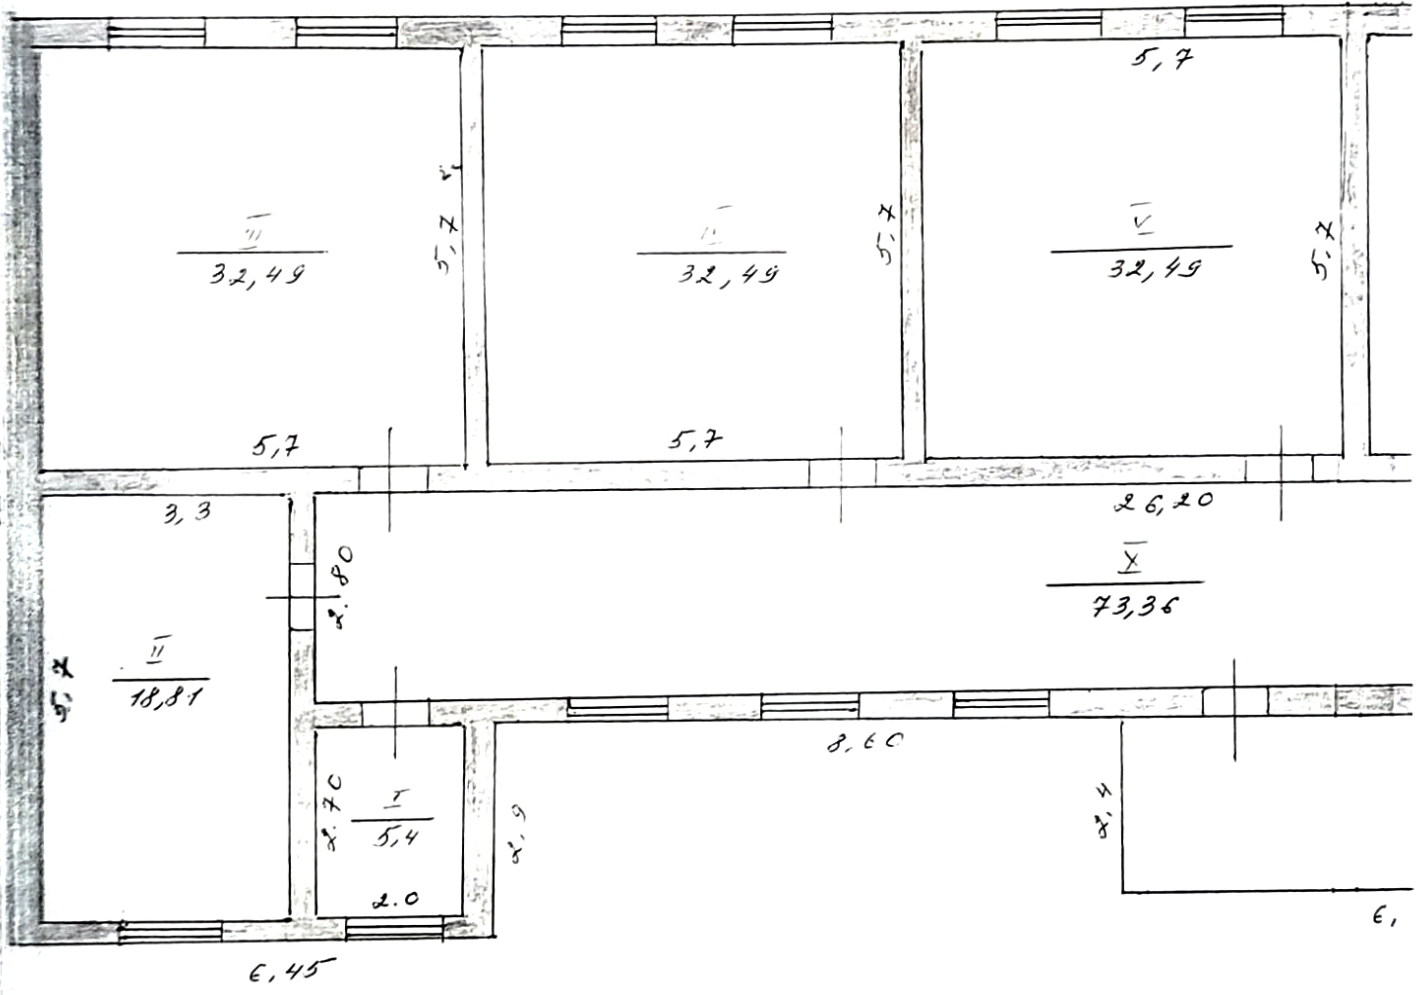



# ПОЭТАЖНЫЙ ПЛАН СТРОЕНИЯ

М 1:100 (1:200)

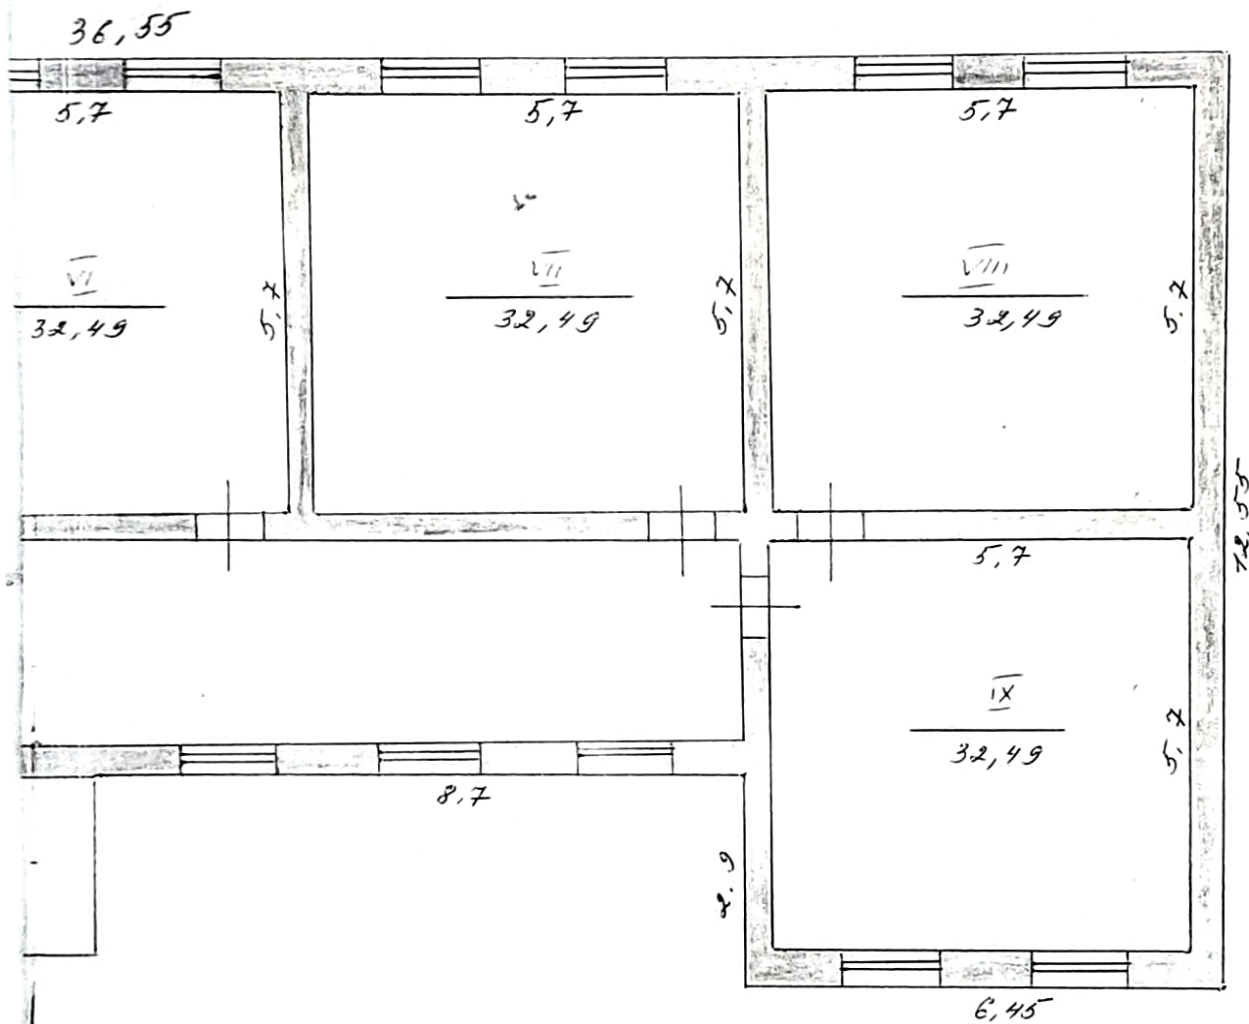

Характеристика строения			Обмер произвел и план составил	Дата	Подпись	Ф.И.О. техника
м-во ещений	Полезная площадь м <sup>2</sup>	325.0				
1	в.т.ч. жилая площадь м <sup>2</sup>		Проверил нач отдела	27.01.14	<i>[Signature]</i>	Т.Мырзаматов.
Год постройки		2007				



# ЭКСПЛИКАЦИЯ К ПЛАНУ ОСНОВНЫХ СТРОЕНИЙ

таблица №1

Литера	Этаж	№ помещения	№ квартиры	Наименование Помещения	Площадь по внутреннему обмеру (кв.м)											
					Общая площадь	Учрежденческое	Администр.	Жилая	Торговые	Складские	Производств. Куль-быт.	Служебные	Прочие			
А	2	1	1	Лаб.АЧД	14,84								14,84			
			2	Каб.АЧД	51,60									51,60		
			3	Каб. математики	54,60										54,60	
			4	Каб алгебры	57,0										57,0	
			5	Каб. химии	52,80										52,80	
			6	Лаб .химии	15,90										15,90	
			7	Каб ин.яз	34,50										34,50	
			8	Каб . истории	49,80										49,80	
			9	Служебная	57,0										57,0	
			10	Служебная	15,90										15,90	
			11	Каб . физики	54,0										54,0	
			12	Лаб.физики	16,80										16,80	
			13	Коридор	182,19										182,19	
			14	Каб . директора	20,80		20,80									
			15	Метод кабинет	9,76										9,76	
			16	Метод кабинет	24,31										24,31	
			17	Каб . завуча	11,0										11,0	
				<b>Итого</b>	<b>722,80</b>		<b>20,80</b>						<b>702,0</b>			
П	0	1	1	Склад	72,0					72,0						
			2	Склад	88,2					88,2						
			3	Склад	27,0					27,0						
			4	Служебная	26,7									26,7		
			5	Служебная	15,0									15,0		
			6	Служебная	72,0									72,0		
			7	Коридор	130,59									130,59		
				<b>Итого</b>	<b>431,49</b>				<b>187,2</b>			<b>244,29</b>				
				<b>Всего</b>	<b>2438,70</b>		<b>38,72</b>		<b>192,75</b>	<b>49,06</b>		<b>2158,17</b>				



